

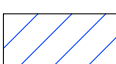
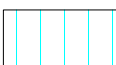




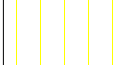

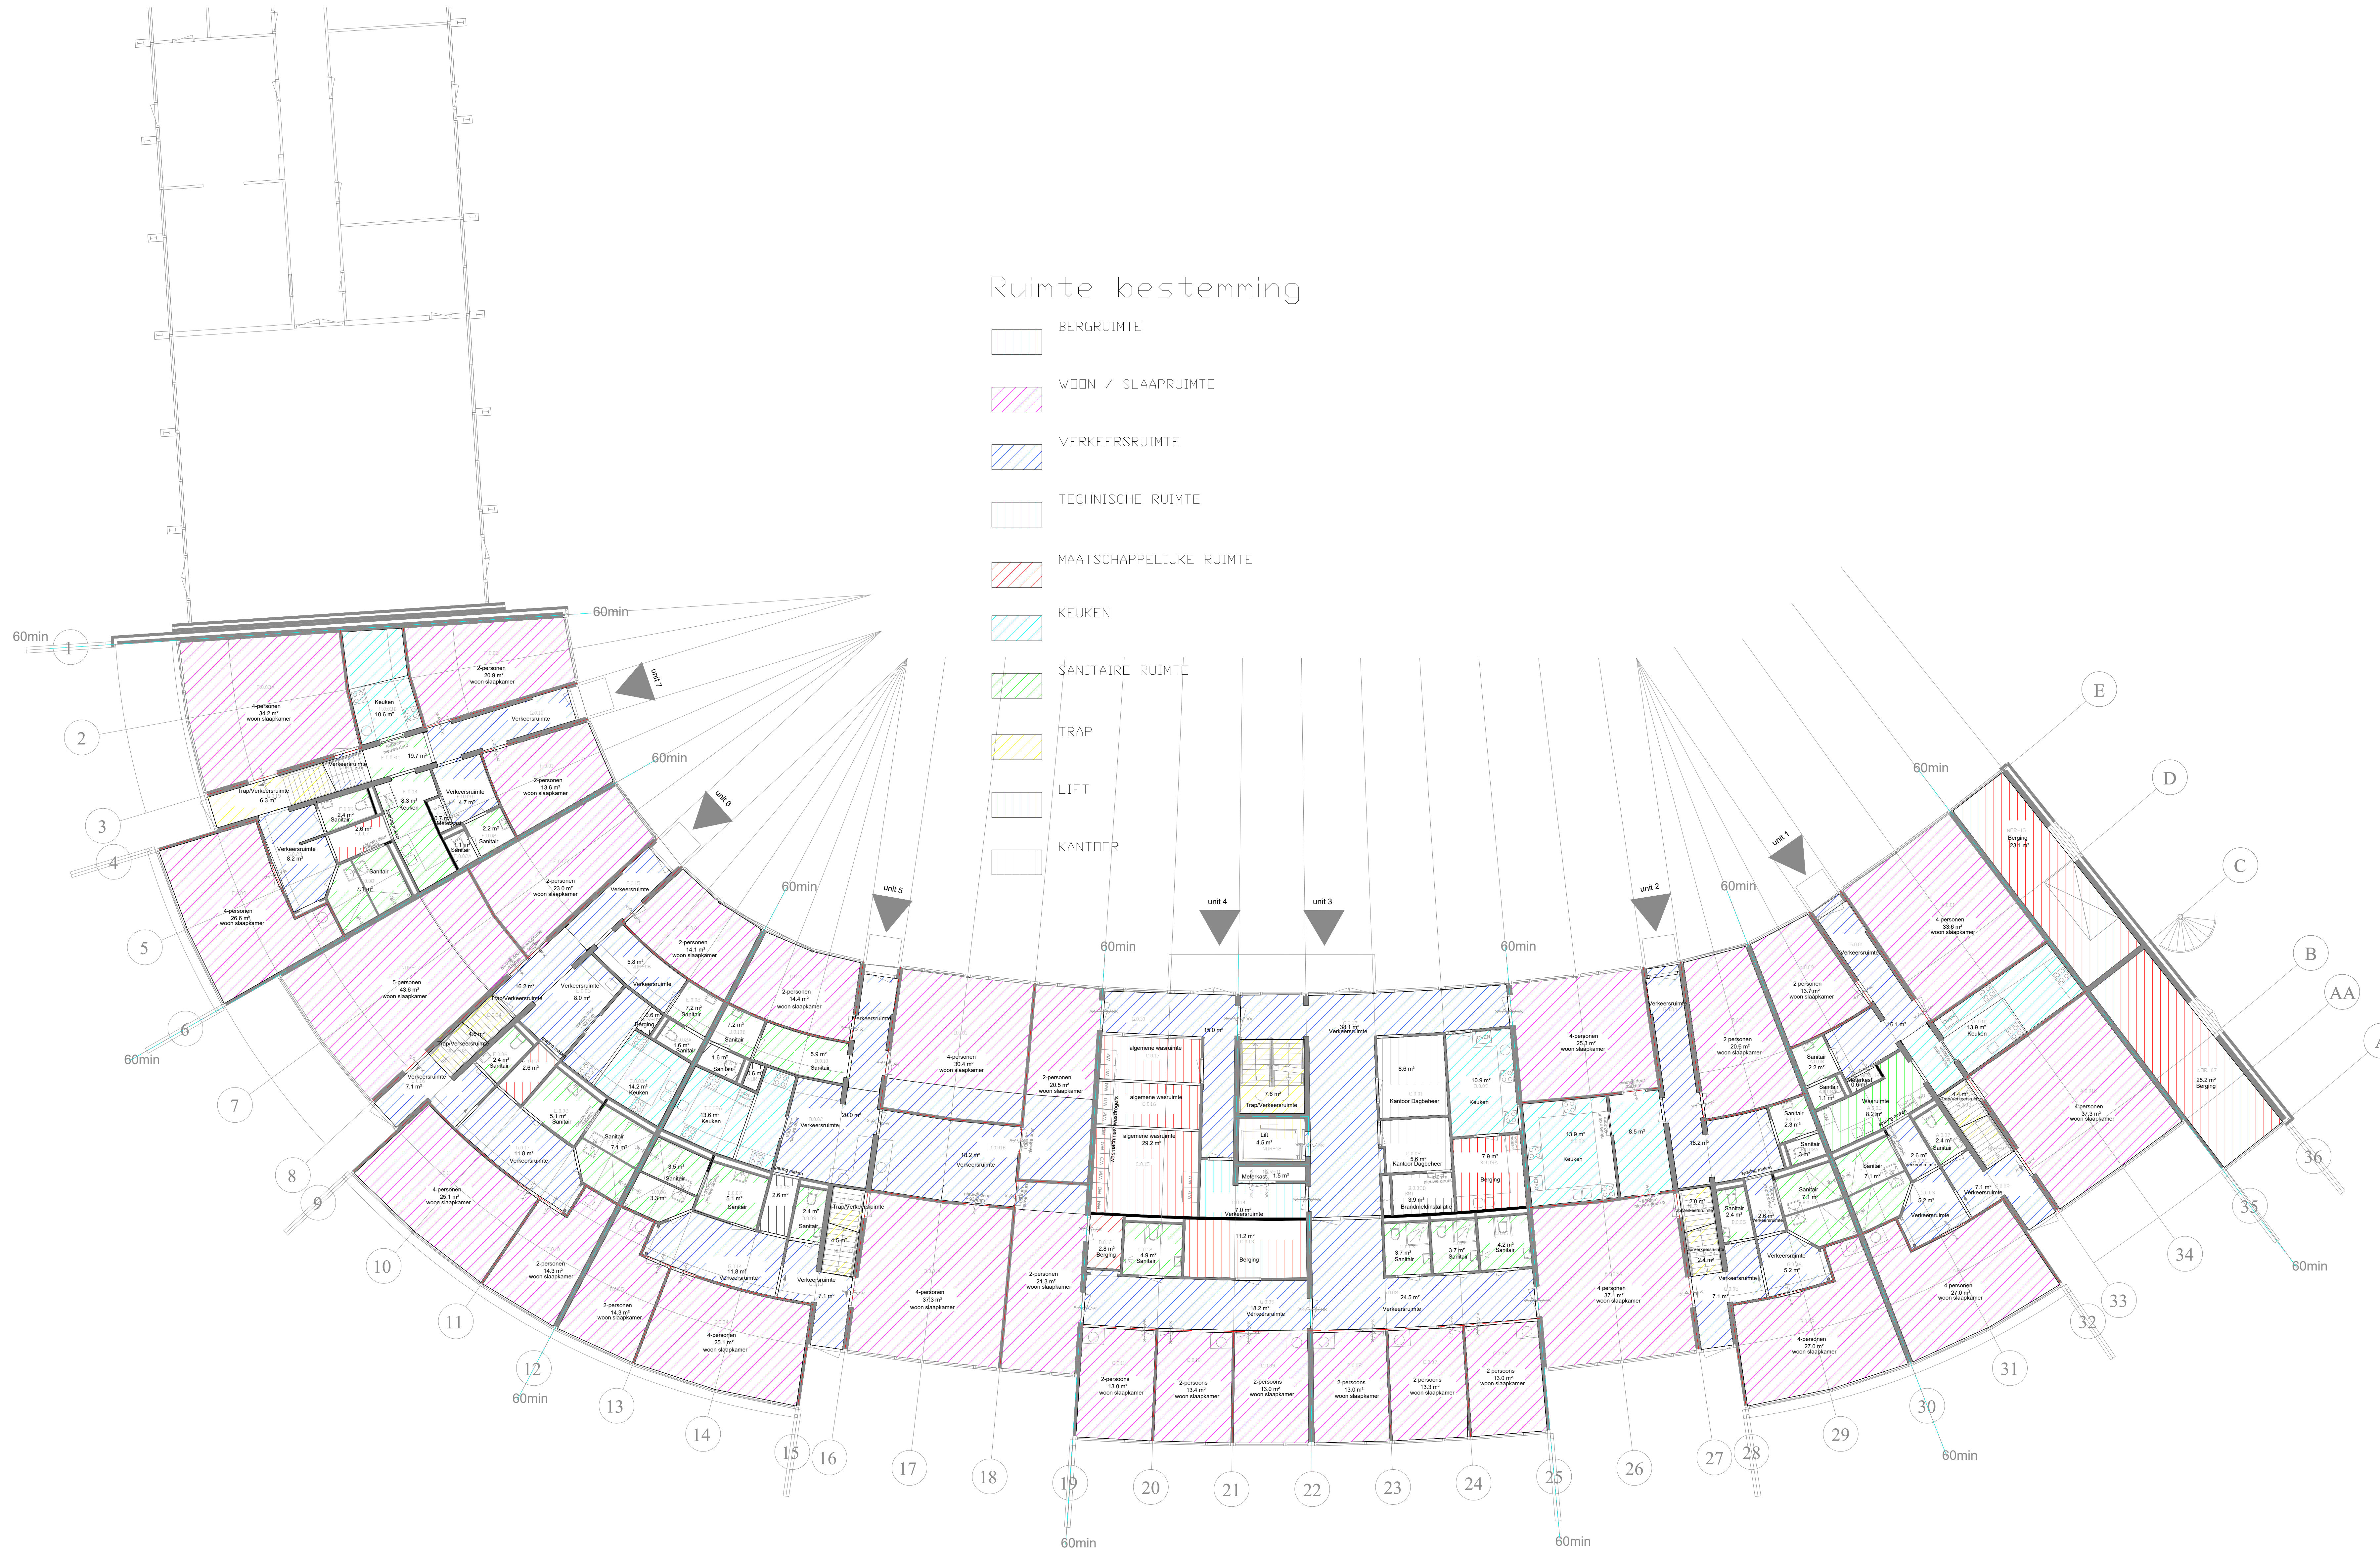



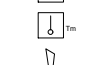





 
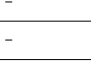


Ruimte bestemming

-  BERGRUIMTE
-  WOOD / SLAAPRUIMTE
-  VERKEERSRUIMTE
-  TECHNISCHE RUIMTE
-  MAATSCHAPPELIJKE RUIMTE
-  KEUKEN
-  SANITAIRE RUIMTE
-  TRAP
-  LIFT
-  KANTOOR



GEBOUW 767
Begane grond
Vloer niveau -150

-  Verkeersruimte
-  Woonruimte
-  Keuken
-  Sanitaire ruimte
-  Trappenruimte
-  Lift
-  Kantoor
-  Technische ruimte
-  Maatschappelijke ruimte
-  Woon / slaaperuimte
-  Bergruimte

CONCEPT

D	-	-	-
C	-	-	-
B	-	-	-
A	2x Uitgevoerd	TVB	06 - 15-05-2021
D	1x Uitgevoerd	TVB	06 - 27-05-2021
toelichting	BT	DK	AK

De InstallatieVraagbaak
Jacobus Looijweg 118
3318 SP DOORDRECHT
Website: www.vraagbaakgroep.nl Telefoon: 078-750 16 91 Fax: 078-750 16 99 Email: info@vraagbaakgroep.nl

Verbouwing zorginstelling tot stadhouders verblijf	PROJECT IVB_21002
Plattegrond Ruimtebestemming	BLAD B900-00-02
FORMAAT: A0	SCHAAL: 1:100
GETEKEND: TVB	DATUM: 21-04-2021

BWK XREF: 22-07-2016