Gemeente Oegstgeest

Behoort bij besluit van burgemeester en wethouders van Oegstgeest.

Datum besluit: **07/07/2021**
Ons kenmerk: **Z/21/146198**

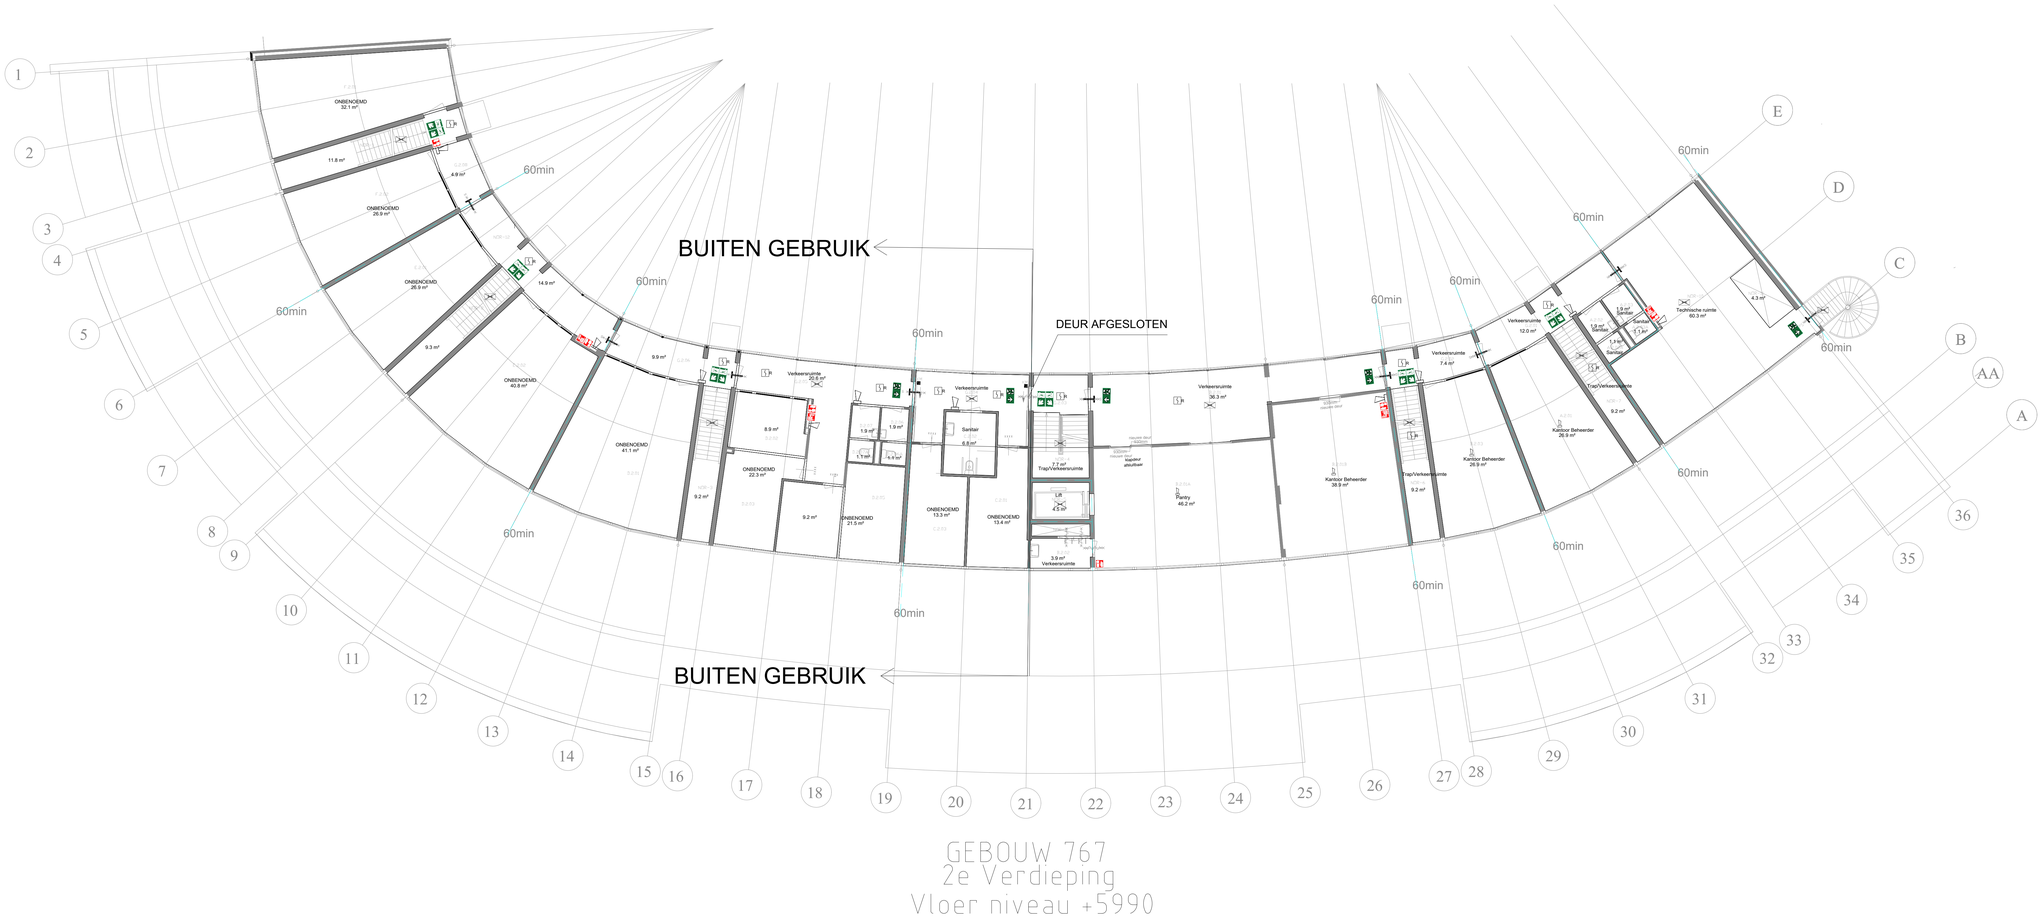

Brandmeld :
Er wordt een PvE opgesteld op basis van NEN2525.

Minimale bewakingsomvang:
Woonfunctie, voor kamergewijze verhuur
- rookmeldbewaking: vluchtroute tussen de uitgang van een verblijfsruimte en de uitgang van de woonfunctie conform NEN 2555 (2008) bijm. 0.

Kantoorfunctie:
- het automatische bewaking.

Hoof:
- (sjem 1) de melders worden aangesloten op een brandmeldcentrale conform bijlage A van NEN2555 (2008)
- (sjem alg) er wordt gebruik gemaakt van de bestaande brandmeldinstallatie (welke gebaseerd was op volledige bewaking), waarbij de melders van de ontbrekende detectie zal worden toegepast dan minimaal wordt geeist.

Geen doormelding brandweer:
Geen inspectiecertificaat
Beheer en onderhoud conform NEN 2654-1
Detectiezones:
- "Begane Grond per Unit" (1, 2, 3+4, 5, 6, 7)
- "1e verdieping per Unit" (1, 2, 3+4, 5, 6, 7)
- "3e verdieping per Unit" (1, 2, 3+4, 5, 6, 7)
- "2e verdieping per Unit" (1, 2, 3+4, 5, 6, 7)
- "Trappenhuis per Unit" (1, 2, 3+4, 5, 6, 7)

Ontruiming :
Er wordt een PvE opgesteld op basis van NEN2575
Luidsprekersinstallatie type B.
Geen inspectiecertificaat
Beheer en onderhoud conform NEN 2654-2
Alarmeringszones:
- "per Unit alle bouwlagen" (1, 2, 3+4, 5, 6, 7)

Vluchtwegaanduiding
Brandmeldinstallatie
Handbrandmelder
Brandslangkoppel
Handblusmiddel
Rookmelder conform NEN 2555
Thermosensormelder
Akoestisch signaal (Slow whoop)
Noodverlichting
Noodmindkanon
Fitlelicht
Panieknoodlamp
Deur zonder sleutel te openen
Deur brandwerend zelfsluitend 30 Min WBDBO
Deur brandwerend zelfsluitend 60 Min WBDBO
Brandscheiding 30 Min.
Brandscheiding 60 Min.
Installatie op basis van aanwezige BMA verding is niet aan te schakelen, aan-/uitslag uit de breekglas-drukknoppen/rookmelders/sirenes is niet aan te schakelen

CONCEPT

D	-		-	-	-
C	-		-	-	-
B	-		-	-	-
A	2e Uitgave	TVB	IVB	-	11-06-2021
0	1e Uitgave	TVB	IVB	-	23-04-2021
	BESCHRIJVING	BET.	CONTR.	GEKEURD	DATUM

De InstallatieVraagbaak
Jacobus Lipsweg 118
3316 BP DORDRECHT
Website: www.vraagbaakgroep.nl Telefoon: 078-750 16 91 Fax: 078-750 16 99 Email: info@vraagbaakgroep.nl

Verbouwing zorginstelling tot statushouder verblijf
Opdrachtgever TOA Oegstgeest

PROJECT: IVB_21002

ELEKTROTECHNISCHE INSTALLATIE
BRANDMELD GEBOUW 767 2e Verdeping

BLAD: E650-02-01

FORMAAT: A0 SCHAAL: 1:100 GETEKEND: TVB DATUM: 23-04-2021

BVW XREF 22-07-2016