


# Grens bebouwde kom Wet natuurbescherming 2019

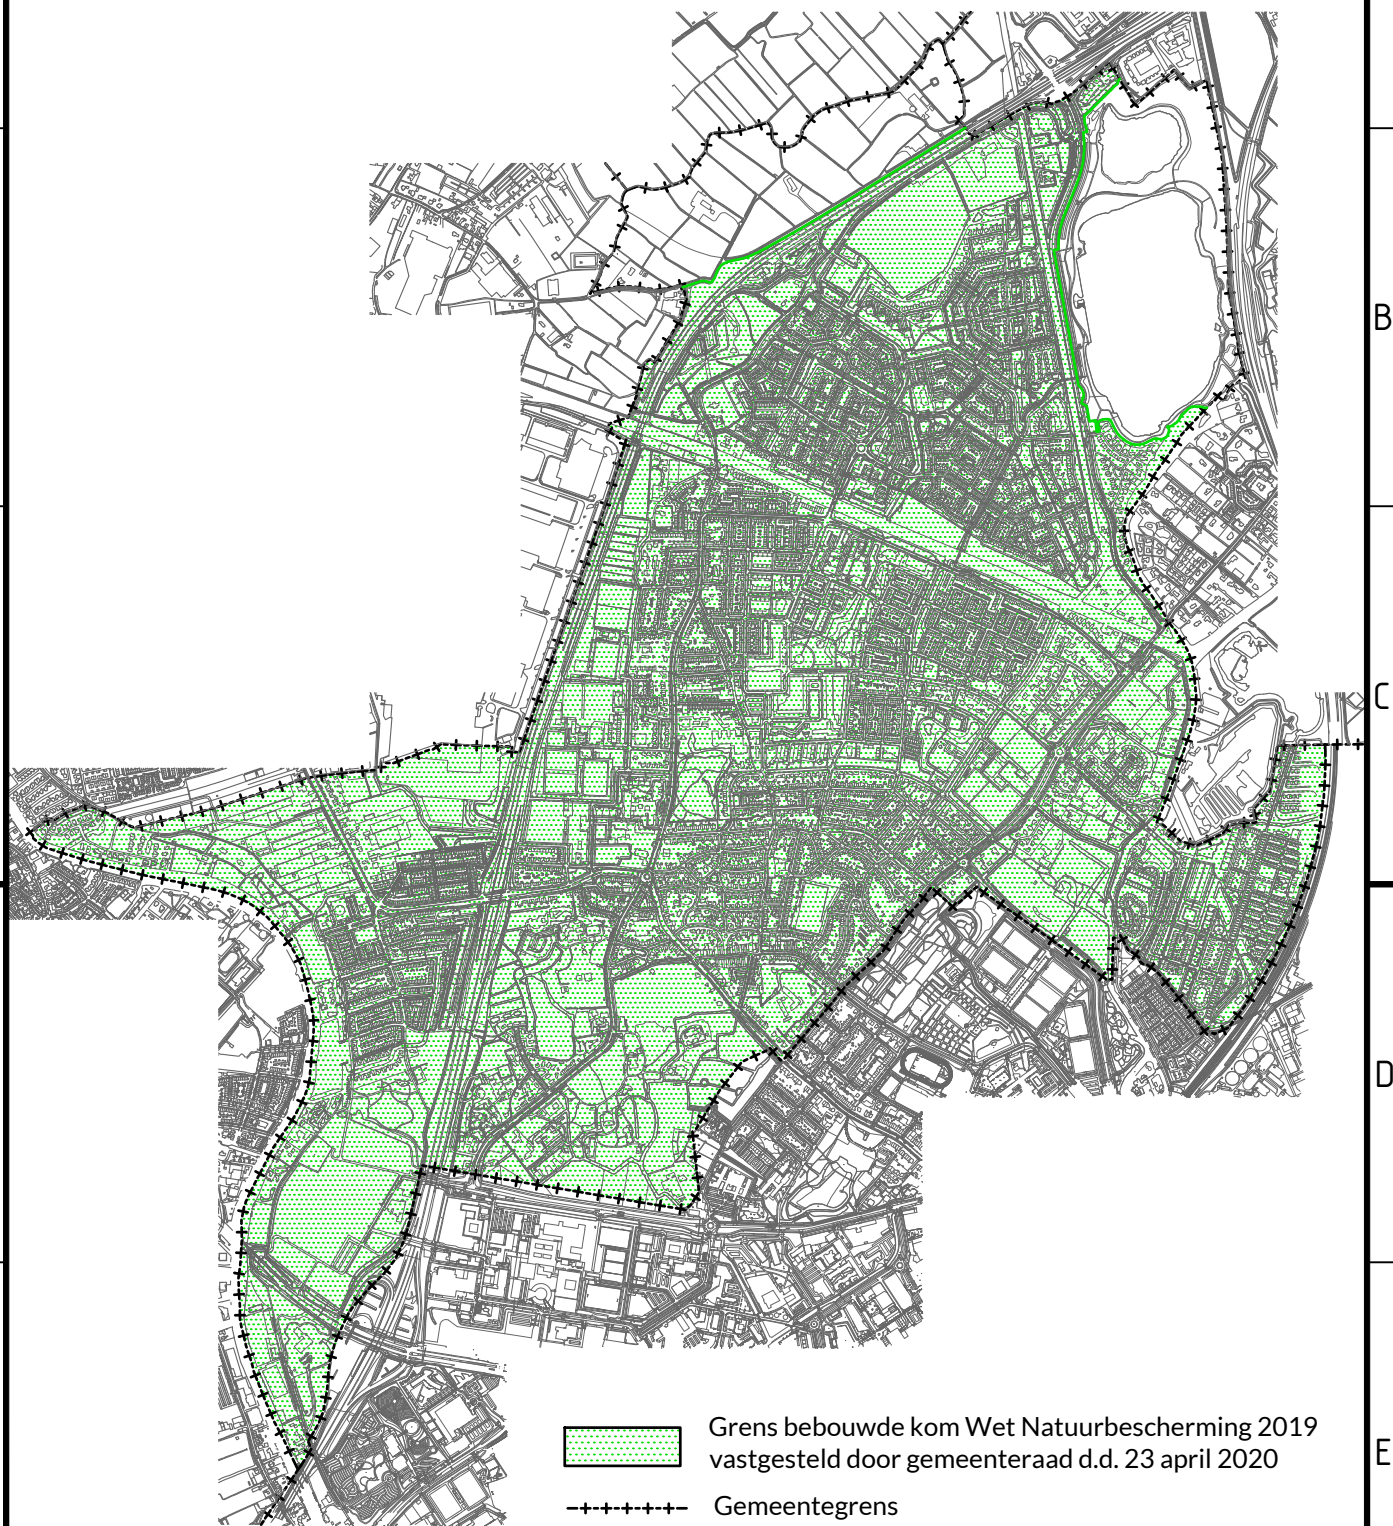

Project

Grens bebouwde kom Wet natuurbescherming 2019

Onderwerp

Bebouwde kom in de zin van de Boswet vastgesteld door gemeenteraad

Getekend door  
NGi

Gecontroleerd door  
MvVe

Blad  
1

Aantal  
1

Documentsoort  
Tekening

Documentstatus  
Definitief

Projectnummer

Datum uitgifte  
30-01-2020

Gezien door  
MvVe

Schaal  
1:25000

Formaat  
A4

Zaaknummer  
Z/19/119835

Gemeente Oegstgeest  
Team Beheer & Onderhoud

Gemeente  Oegstgeest

Rhijngeesterstraatweg 13  
Postbus 1270, 2340 BG Oegstgeest  
Tel. 14071 [www.oegstgeest.nl](http://www.oegstgeest.nl)

Tekeningnummer  
A-1187