





Acer campestre Elsrijk

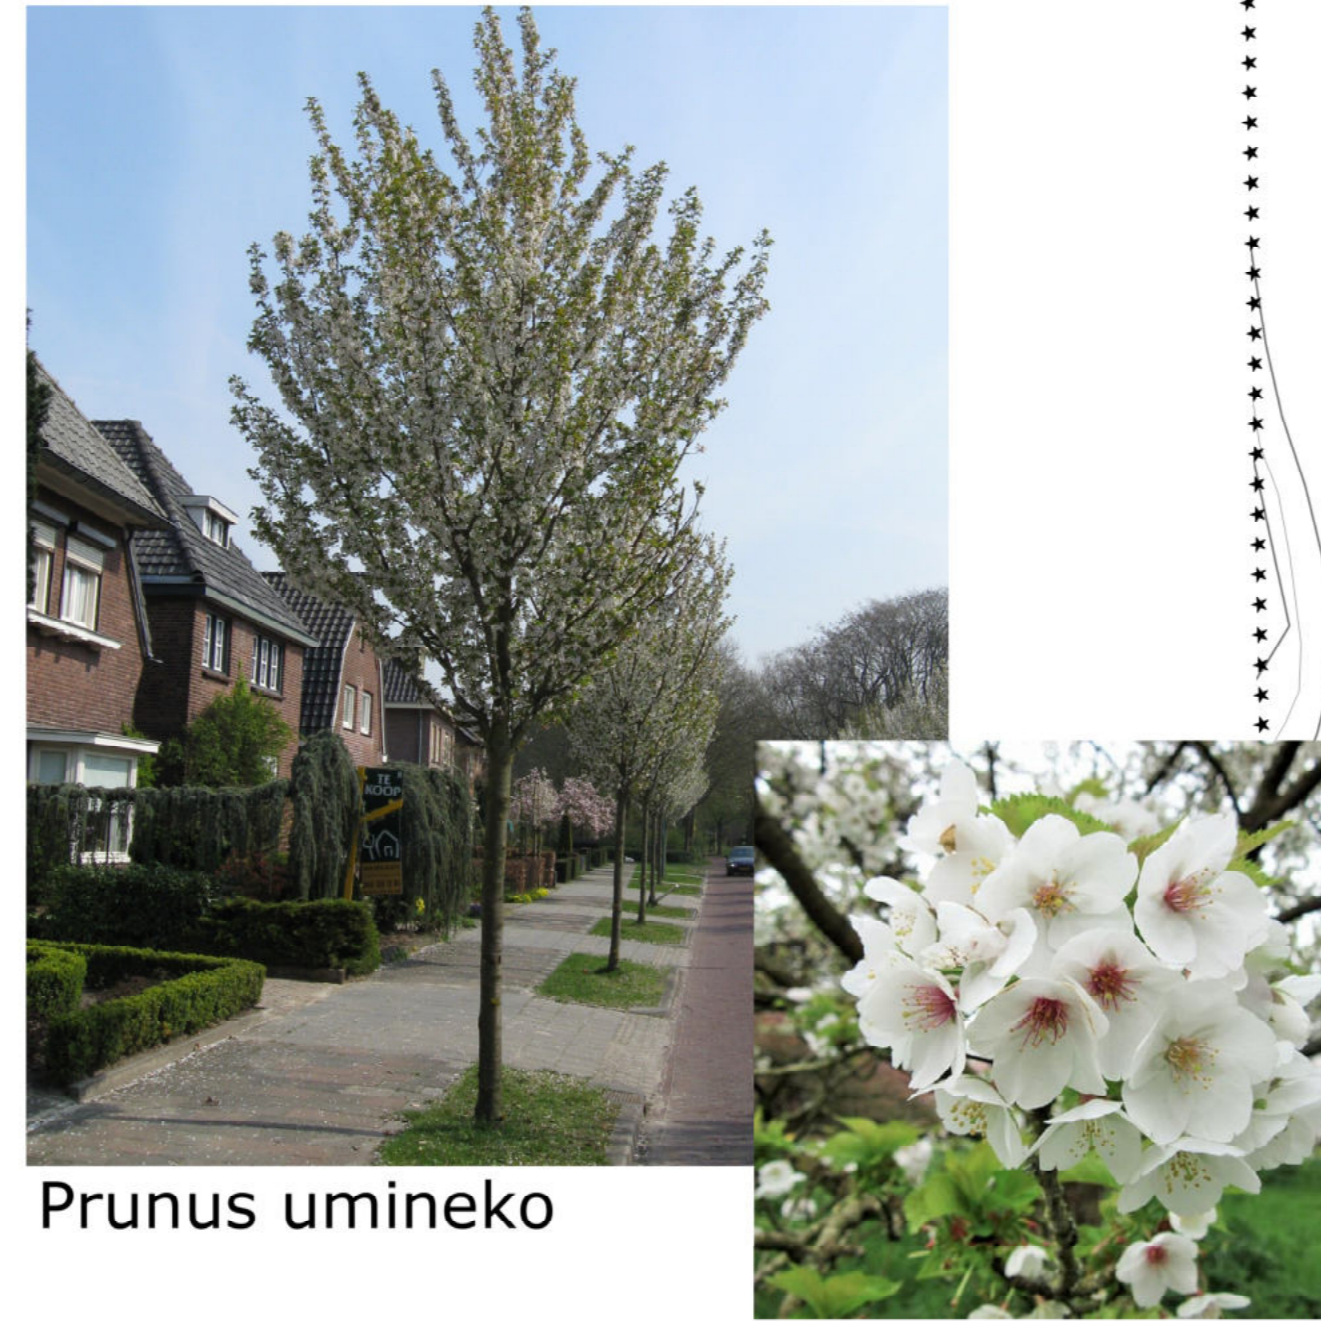

Prunus umineko

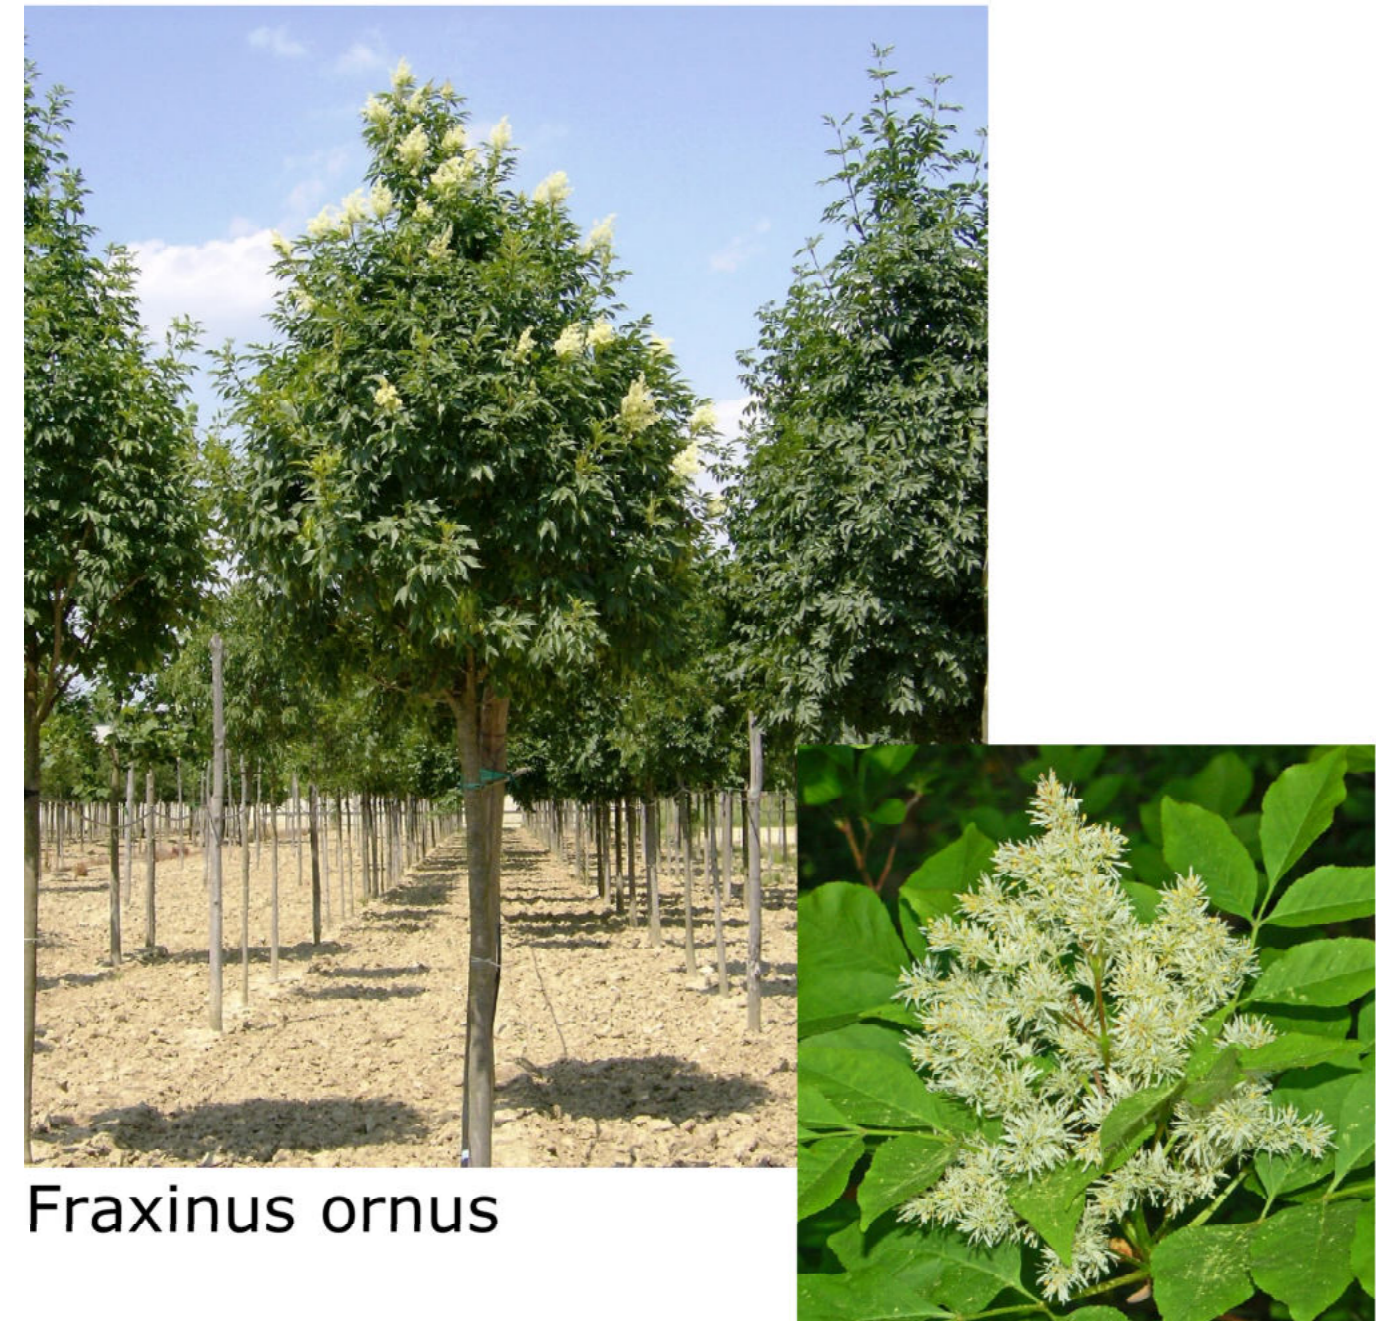

Fraxinus ornus



Carpinus betulus 'Frans Fontaine'



Prunus cerasifera Nigra




Sorbus torminalis



Koelreuteria paniculata



 Te planten boom, soort nader te bepalen

	Aanpassen plantvakken Haaswijk-Oost		
	Naam: Gemeente Oegstgeest		
	Adres: Haaswijk-Oost		
	Oonplaats: Oegstgeest		
Datum: 1 augustus 2023	Schaal: 1:500	Formaat: A0	
Projectnummer: 23/1150	Versie: 1		
			
M. van der Spek GROEP Hogeweensweg 51 2731 LB Benthuizen			T: 0172 58 30 50 F: 0172 58 30 59 E: info@mvdspek.nl
<small>Het is verboden dit ontwerp na te maken of uit te voeren zonder schriftelijke toestemming van M. van der Spek GROEP. Aan onvoorzienheden in deze presentatie kunnen geen aanspraak worden ontleend.</small>			