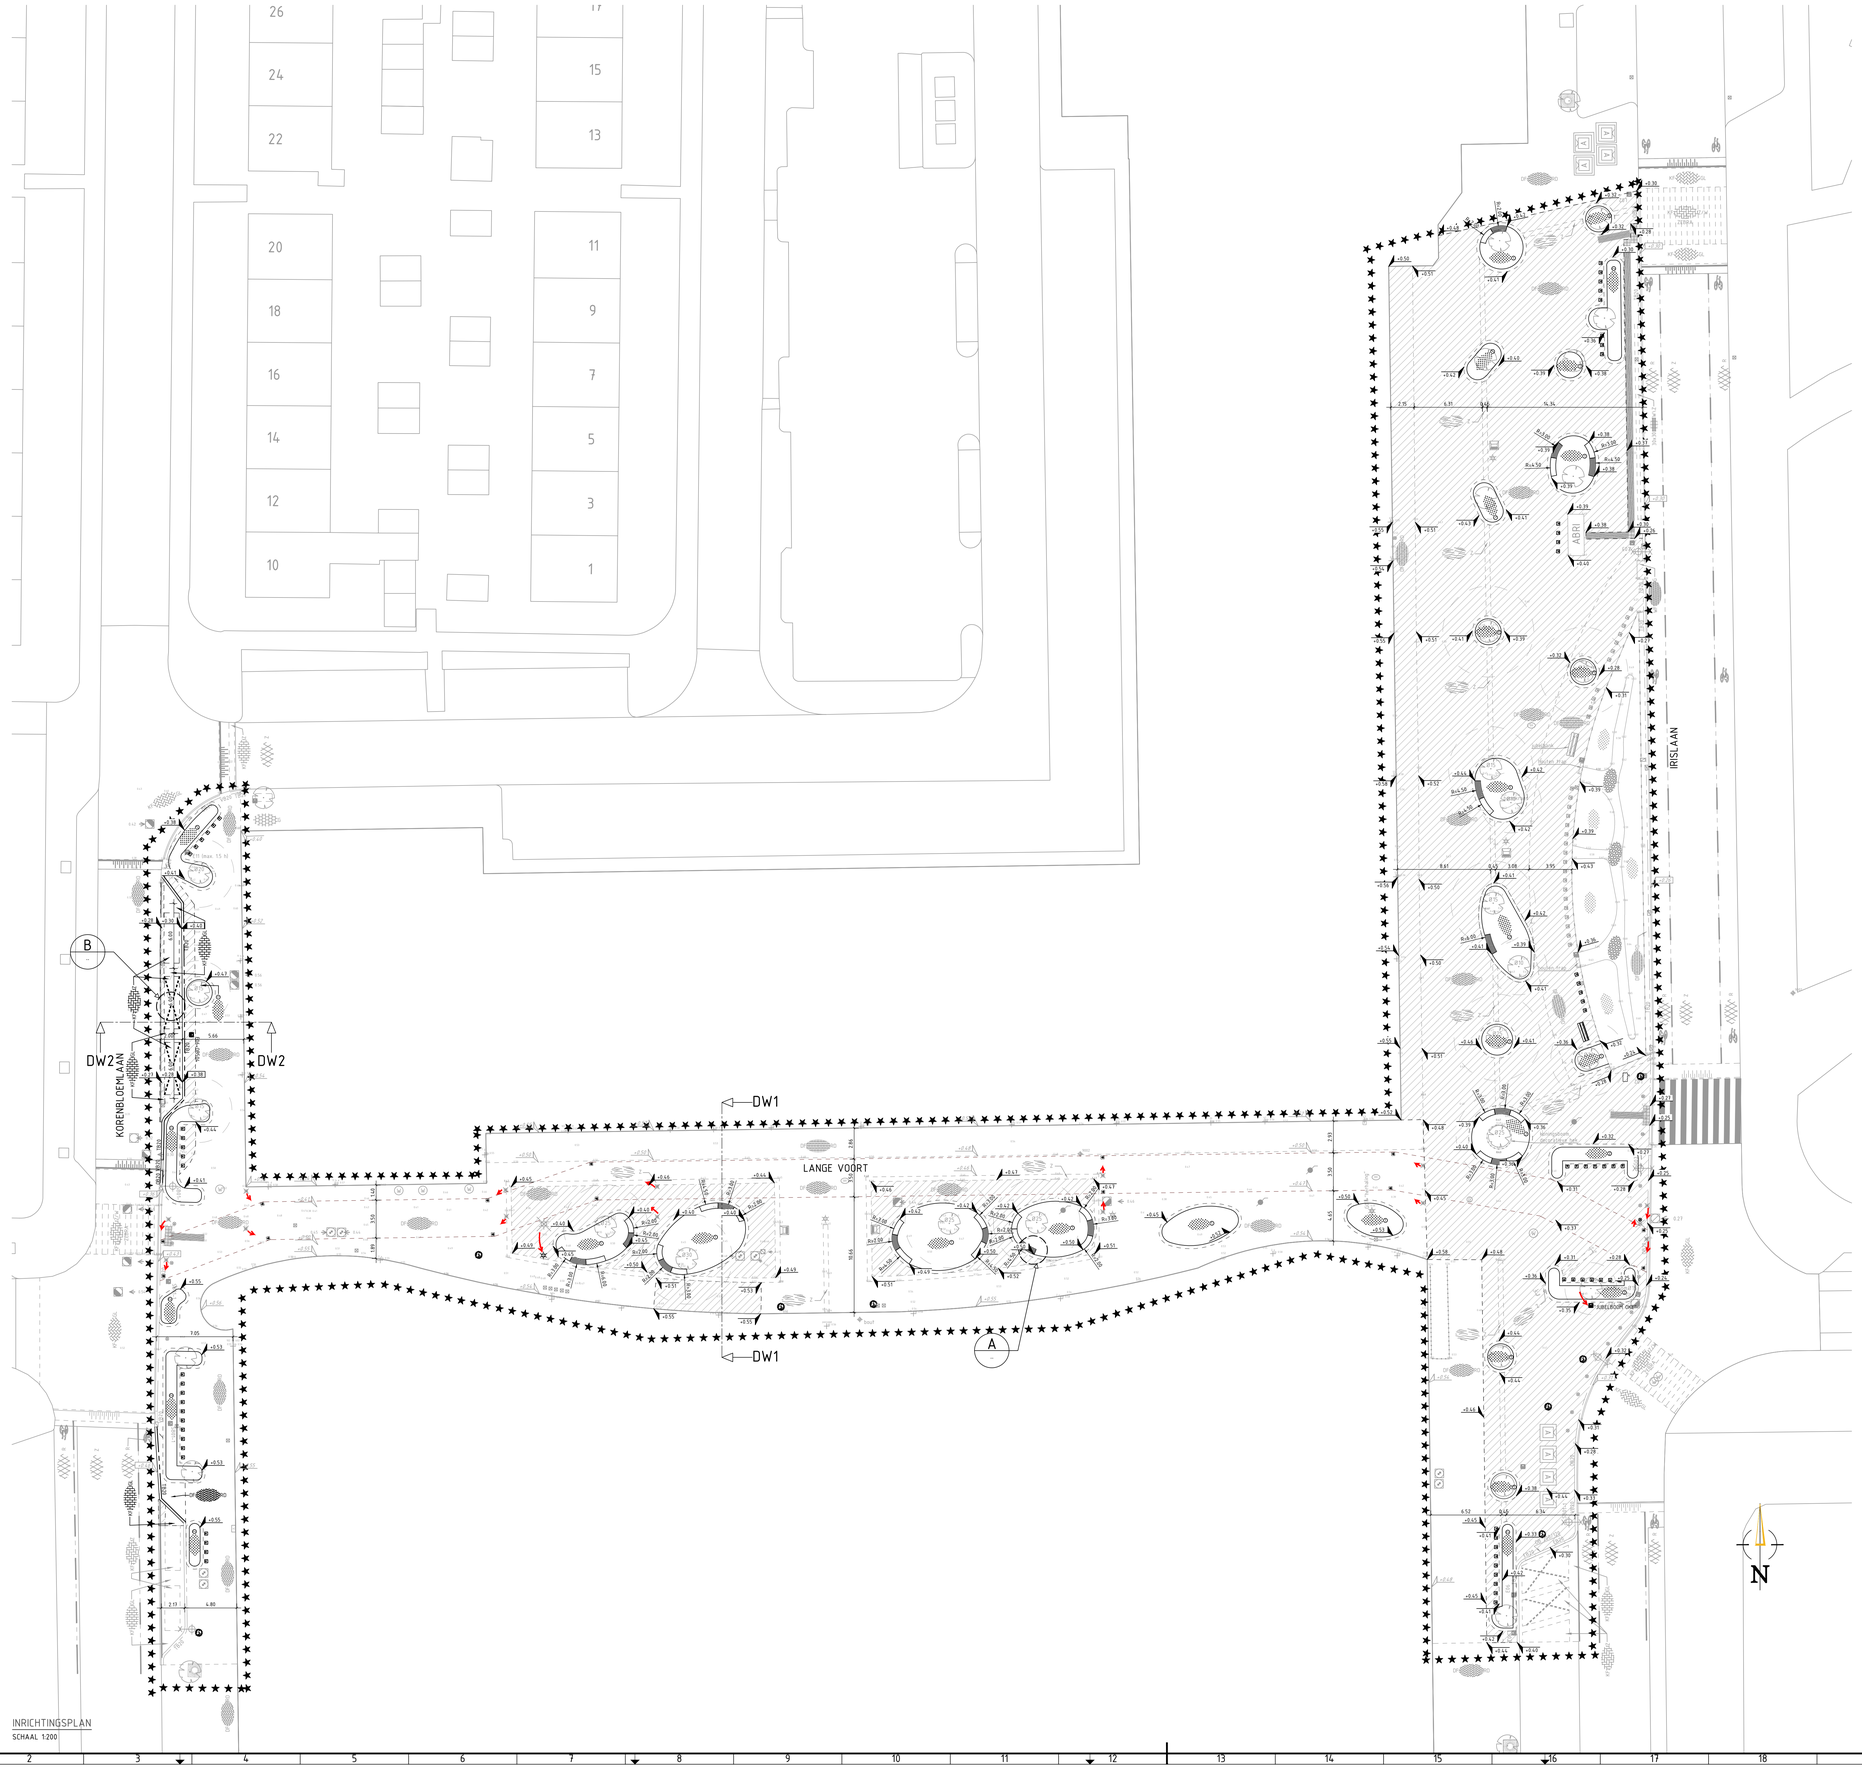

INRICHTINGSPLAN
SCHAAL 1:200

SITUATIE

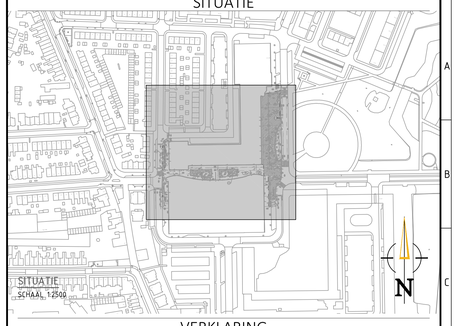

VERKLARING

BESTAAND

- WERKGRENS
- BEBOUWING
- BESTAANDE SITUATIE
- TROTTOIRBAND 180/200x250
- OPSLUITBAND 200x250
- OPSLUITBAND 200x100
- BUSHALTEBAND 250/300x400
- MATERIAALSCHEIDING
- STREKLAAG, KLEUR GRIJS
- ROLLAAG
- HOUTEN BAND
- HALFVERHARDING
- MARKERING VAN BUS STREEP 0.10 (0.10), 0.10 BREED, BLAUW
- MARKERING VAN THERMOPLAST STREEP 1-1 (0.10), 0.10 BREED, (0.10), KLEUR WIT
- MARKERING VAN BUS STREEP 1-1 (0.10), KLEUR WIT
- MARKERING VAN THERMOPLAST STREEP 1-1 (0.10), KLEUR WIT
- VAN THERMOPLAST) VOETGANGERSOVERSTEEKPLAATS KLEUR WIT
- VERKEERSDREMPEL
- DREMPEL MARKERING (VAN THERMOPLAST)
- VERLOOPBAND TROTTOIRBAND 180/200x250 / OPSLUITBAND 200x250
- EINDVERLOOPBAND TROTTOIRBAND 180/200x250 / OPSLUITBAND 200x120
- GELEDETEGEL
- BOOM MET DIAMETER KROON
- BOOMROOSTER, STAAL
- BETONSTRAATSTENEN, KEIFORMAAT KEPERVERBAND, MET KLEUR
- BETONSTRAATSTENEN, KEIFORMAAT HALFSTEENVERBAND, MET KLEUR
- BETONSTRAATSTENEN, KEIFORMAAT ELLEBOOGVERBAND, MET KLEUR
- ASFALT, MET KLEUR
- BETONTEGELS HALFSTEENVERBAND, MET KLEUR
- BETONTEGELS 300x300 BLOKVERBAND, MET KLEUR
- STRAATBAKSTENEN, DIKFORMAAT HALFSTEENVERBAND, MET KLEUR
- STRAATBAKSTENEN, DIKFORMAAT KEPERVERBAND, MET KLEUR
- NATUURSTEN KÁSKADE, MET KLEUR
- GRIND
- BEPLANTING

KLEUR:
Z ZWART
G GRIJS
GL GEEL
R ROOD
RO ROOD GENUANCEERD

FORMAAT
KF KEIFORMAAT, DIK 80
DF DIKFORMAAT, DIK 80

KASTOPSLITING:
OB20 OPSLUITBAND 200x250
TB20 TROTTOIRBAND 180/200x250
VB20 VERLOOPBAND TROTTOIRBAND 180/200x250 / OPSLUITBAND 200x250
EB20 EINDVERLOOPBAND TROTTOIRBAND 180/200x250 / OPSLUITBAND 200x120

BESTAAND

- PAAL, STAAL
- STRAATPUT WATER / GAS / BRANDKRAAN
- TROTTOIR/- STRAATKOLK
- RIOOLPUT DWA
- RIOOLPUT RWA
- RIOOLPUT OVERIG
- VETVANGPUT
- PELBUIS
- NUTSKAST
- COORDINAATPUNT
- ONDERGRONDSE CONTAINER
- FIETSENREK
- AFVALBAK
- VERKEERSBORD MET CODE
- OV-MAST MET UITHOUDER
- PAALTOP MAST
- HOOGTE BESTRATING
- HOOGTE DORPEL
- ZITBANK
- HOOGTE BESTRATING / HOOGTE BAND

TE VERPLAATSEN

- BRANDWEERTEGEL, 300x300
- PAALTOP MAST
- PAAL, STAAL

NIEUW

- SITUATIE
- MATERIAALSCHEIDING
- TROTTOIRBAND 180/200x250
- OPSLUITBAND 200x250
- MARKERING VAN BUS STREEP 0.10 (0.10), 0.10 BREED, WIT
- ROLLAAG
- RUIMTERESERVERING VOOR BRANDWEER
- KF BETONSTRAATSTENEN, KEIFORMAAT HALFSTEENVERBAND, MET KLEUR
- KF BETONSTRAATSTENEN, KEIFORMAAT ELLEBOOGVERBAND, MET KLEUR
- DF STRAATBAKSTENEN, DIKFORMAAT KEPERVERBAND, MET KLEUR
- BEPLANTING
  - 5: STRUTHIOPTERIS 20%
    PULMONARIA 20%
    ANEMONE 20%
    CAREX 20%
    ASPLENIUM 20%
  - 2: NEPETA 20%
    GERANIUM 20%
    PENNISETUM 20%
    ALCHEMILLA 20%
    ASTER 20%
- ZITBANK
- AANVRAAG WATERTAP DUNEA DOOR GEMEENTE
- ZITRAND VAN SOLID BANDEN STRUYK VERWO MET / ZONDER HOUTEN ZITTNG
- VERKEERSBORD MET CODE
- NIEUWE LOCATIE OV-MAST/ PAALTOP
- NIEUWE LOCATIE PAAL, STAAL
- NIEUWE LOCATIE BRANDWEERTEGEL, 300x300
- NIEUWE LOCATIE PLANTENBAK
- TE VERPLAATSEN
- HOOGTE BESTRATING / HOOGTE BAND
- HERSTRATEN

OPMERKINGEN

- Maten in meters, tenzij anders vermeld
- Peilmaten in meters t.o.v. N.A.P., tenzij anders vermeld
- Afmetingen en diameters in millimeters, tenzij anders vermeld

0 2 4 6 8m

Versie	Datum	Tekeningstatus	Getekend	Geautoriseerd
C1	02-05-2023	Concept	KH	SB
C2	05-05-2023	Concept	KH	SB
C3	12-05-2023	Concept	KH	SB
C4	23-05-2023	Concept	AL	SB
D1	25-05-2023	Definitief	AL	SB

Project
Herinrichting Lange Voort

Opdrachtgever
Gemeente Oegstgeest

Onderdeel
Bestek
Inrichtingsplan

Bestekenummer	Tekeningnummer	Versie
	23075001.001-BT-IN-04	D1
Blad van bladen	Formaat	Schaal
1 van 1	A0	1:200
Getekend door	Gecontroleerd door	Geautoriseerd door
K.Heröd	R.Dorrestein	S. Broeke

OmniformGroup | ESG
Kelvinring 23
2952 BG Alblasserdam
Postbus 31
2950 AA Alblasserdam
t +31 (0)85 - 044 6000
e info@omniformgroup.com