


Aan de bewoners van dit adres

Verzenddatum 25 februari 2021
Ons kenmerk Z/19/121935/279393
Contactpersoon Dhr. H. van Limburg
Telefoonnummer 14071

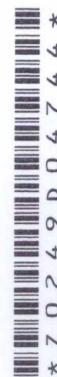

Onderwerp Werkzaamheden proefsleuven en suggesties afzettingen

Beste omwonende,

Op 8 februari hebben we u tijdens een digitale informatiebijeenkomst geïnformeerd over de stand van zaken van de vervanging van de duikerbrug in de Dorpsstraat. In deze brief vertel ik u meer over wat we komende periode gaan doen. Ook nodig ik u uit om uw suggesties voor de betonnen afzettingen, die gemotoriseerd verkeer weren, aan ons mee te geven.

Graven van proefsleuven

Zoals we u eerder lieten weten, is het niet mogelijk de kabels en leidingen te verleggen met behulp van een diepe boring onder de duikerbrug. Het Hoogheemraadschap van Rijnland geeft hier geen toestemming voor. In 2019 hebben we vlakbij de brug kabels en leidingen onderzocht. Om te onderzoeken welke nieuwe varianten haalbaar kunnen zijn, gaan we verder in de omgeving kabels en leidingen opgraven en inmeten. Deze gedetailleerde gegevens maken het mogelijk om oplossingen uit te werken met de kabel- en leidingbedrijven. We verwachten dat we u hier na de zomervakantie meer over kunnen vertellen.

Vanaf 15 maart 2021 graaft de firma Sporto in totaal tien proefsleuven volgens bijgaand overzicht in de Dorpsstraat, Zoutkeetlaan en Van Almondeweg. Hierbij worden sleuven in het asfalt of straatwerk gemaakt. Deze sleuven worden dezelfde dag weer dichtgestraat. Tijdens de werkzaamheden blijft uw woning gewoon bereikbaar, maar kunt u enig oponthoud ondervinden. Wij vragen u om uw auto in deze periode niet in de Dorpsstraat voor uw woning te parkeren. We streven ernaar de overlast tot een minimum te beperken en verwachten de werkzaamheden op 25 maart 2021 af te ronden.

Suggesties uiterlijk afzettingen

Op dit moment zorgen betonnen afzettingen ervoor dat er geen auto's en vrachtwagens over de duikerbrug kunnen rijden. Dit is noodzakelijk voor de stabiliteit van de brug. De afzettingen zorgen er ook voor dat fietsers en voetgangers op een veilige manier over de brug geleid worden. Het is voor de verkeersveiligheid belangrijk dat de afzettingen goed zichtbaar zijn. Nu de huidige situatie langer blijft voortduren, begrijpen we dat het prettig is om deze verkeerssluis een aantrekkelijker uiterlijk te geven. Dat kan op verschillende

manieren. Bijvoorbeeld door bloembakken te plaatsen, een suggestie die eerder al eens genoemd is, of door de afzettingen te (be)schilderen. We horen graag wat u belangrijk vindt. U kunt uw suggesties en eventuele voorbeelden aan ons sturen via mailadres duikerbrug@oegstgeest.nl.

Verdere communicatie


Was u niet in de gelegenheid om de informatieavond bij te wonen? U vindt de registratie, presentatie en andere informatie op www.oegstgeest.nl/duikerbrug.

We houden u graag zo goed mogelijk op de hoogte via de digitale nieuwsbrief. Wilt u op de hoogte blijven, maar heeft u zich nog niet aangemeld? Stuur ons dan uw e-mailadres via het formulier op www.oegstgeest.nl/duikerbrug.

Met vriendelijke groet,
namens burgemeester en wethouders van Oegstgeest,



Mevr. M. Bekkers
teammanager Beheer en Onderhoud

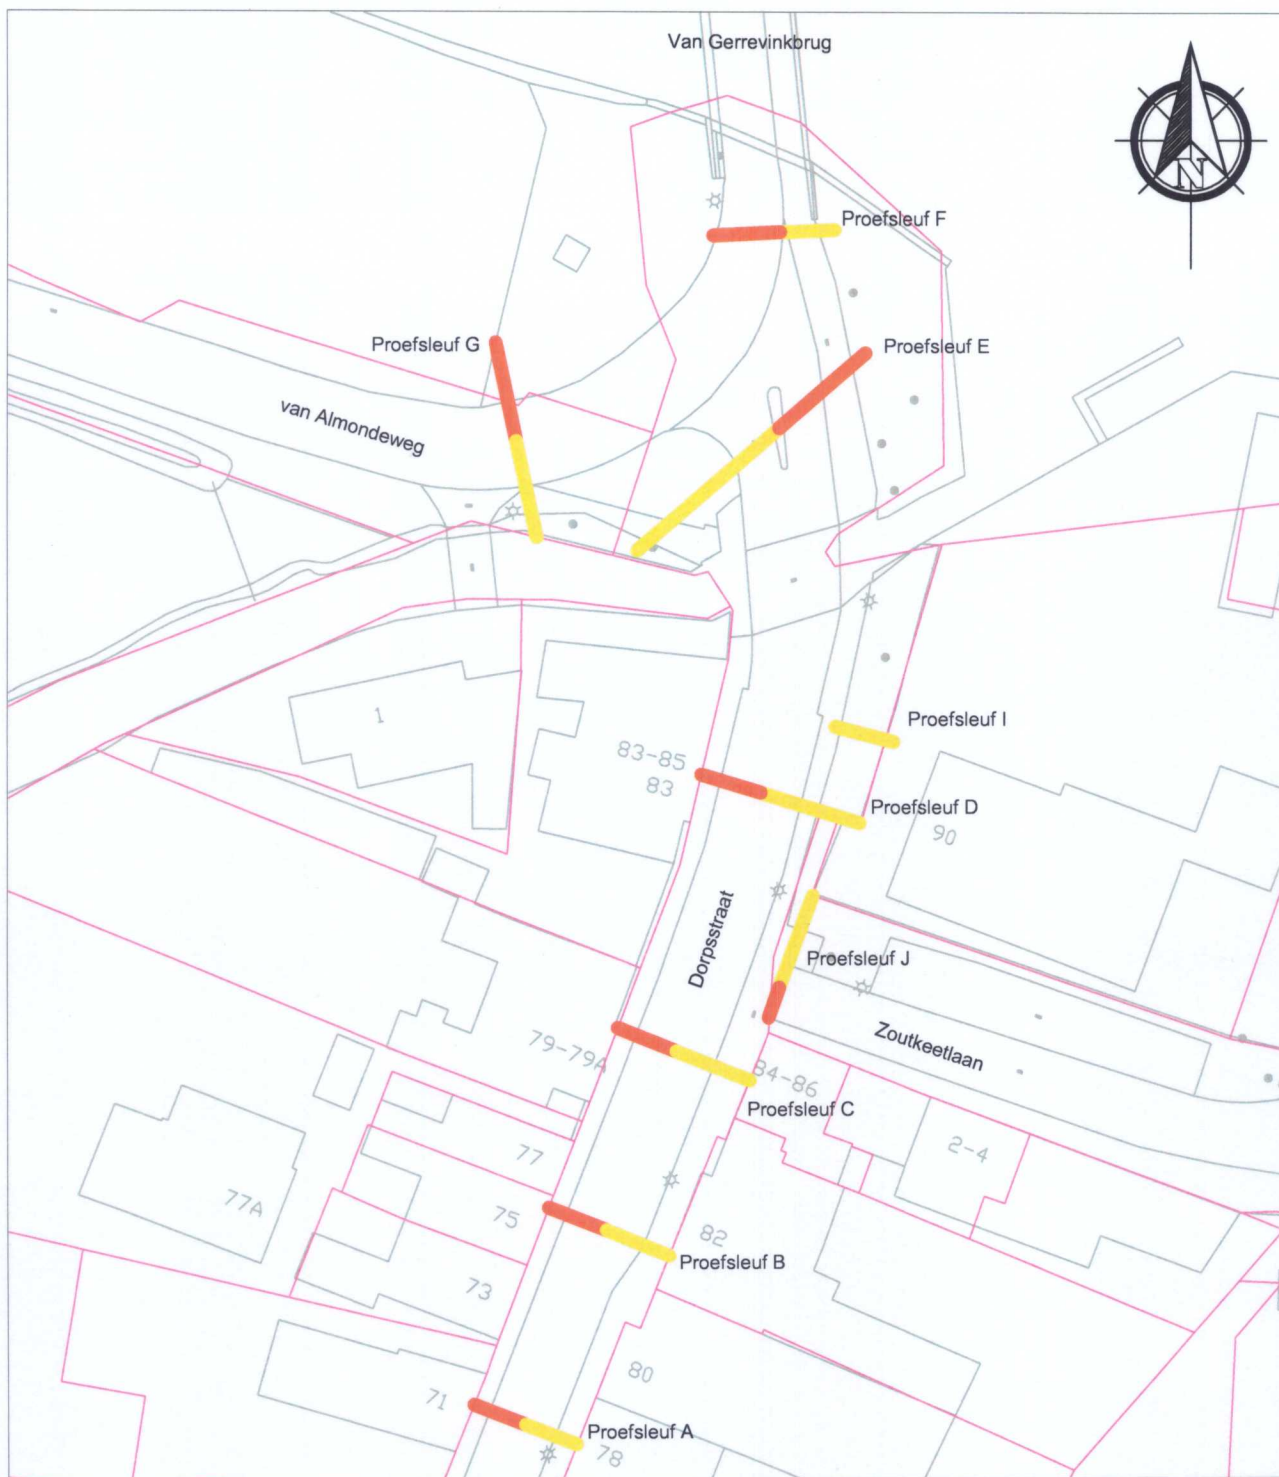

Project

Duikerbrug Dorpstraat

Onderwerp

K&L Proefsleuf locaties

 Proefsleuven - in 2 fasen

Getekend door EGR	Gecontroleerd door	Blad 1	Aantal 1	Documentsoort Tekening	Documentstatus Concept	Projectnummer OE-2020-01
Datum uitgifte 25-02-2021	Gezien door HVL	Schaal 1:500	Formaat A4	Zaaknummer Z/19/121935	Tekeningnummer SO-BS-PS-A4	

Gemeente Oegstgeest
team Beheer & Onderhoud

Gemeente  Oegstgeest

Rhijngesterstraatweg 13
Postbus 1270, 2340 BG Oegstgeest
Tel. 14071 www.oegstgeest.nl