

OVERZICHTSTEKENING SCHAAL 1:200

LEGENDA

- Werkgrens
- Bebouwing
- Bestaande straatkolk
- Aanbrengen parkbank
- Aanbrengen solitaire heesters
- Aanbrengen nieuwe 2e en 3e grootte boom
- Aanbrengen meerstammige bomen
- Pluktuin
- Aanbrengen vaste planten
- Aanbrengen kruiden met rozen
- Aanbrengen grasbetontegels met gras
- Aanbrengen halfverharding; schelpen

LEGENDA

Aanbrengen vaste planten



zonnehoed lampenpoetsergas margriet vrouwenmantel sneeuwaster

Aanbrengen kruiden en rozen



rozemarijn salie lavendel oregano rozen

Aanbrengen solitaire heesters



vlinderstruik sneeuwbal


Pluktuin



Aanbrengen bomen



sierappel, zuilvormig(1) rode esdoorn (2) sierkers (3)

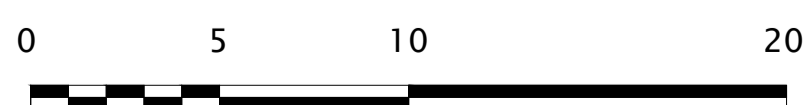

<b>Project:</b> Reviuslaan		
<b>Tekening:</b> Voorlopig ontwerp (optie 2)		
<b>Locatie:</b> Oegstgeest		
<b>Projectnummer:</b> 2000.06	<b>Formaat:</b> A2	<b>Documentnummer:</b> 2000.06-05-03-001
<b>Maataanduiding:</b> m	<b>Schaal:</b> 1 : 200	<b>Tekeningnummer:</b> 2000.06-05-03-001.01
<b>Getekend:</b> P. Tompos	<b>Fase:</b> Ontwerp	<b>Blad / bladen:</b> 1 van 1
<b>Gecontroleerd:</b> K. Wezepoel	<b>Status:</b> DEFINITIEF	<b>Datum:</b> 30-09-2021
<b>Rodewijk</b> INGENIEURSBUREAU		Ingenieursbureau Rodewijk Zwanendreef 34 2161 KZ Lisse tel. 0252 - 22 47 07 rodewijk@projectvoorbereiding.nl www.projectvoorbereiding.nl
<b>OPDRACHTGEVER:</b> Gemeente Oegstgeest Rijngeesterstraatweg 13		