

LEGENDA

- Werkgrens
- Bebouwing
- Bestaande straatkolk
- Aanbrengen parkbank
- Aanbrengen solitaire heesters
- Aanbrengen 2e grootte bomen
- Aanbrengen heesters
- Aanbrengen vaste planten
- Aanbrengen gazon
- Aanbrengen grasbetontegels met gras
- Aanbrengen wintergroene haag
- Aanbrengen bestrating

LEGENDA

Aanbrengen solitaire heesters



krentenboompje stermagnolia

Aanbrengen heesters



weigela bruidsbloem baardbloem struikkamperfoelie

Aanbrengen vaste planten



ezelsoor kattenkruid hemelsleutel ooievaarsbek schoenlappersplant

Aanbrengen wintergroene haag




laurierkers

Aanbrengen bomen



perzisch ijzerhout (1) honingboom (2) papieresdoorn (3)

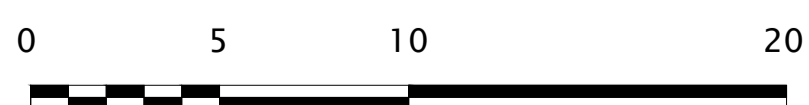

<b>Project: Reviuslaan</b>		
Tekening: Voorlopig ontwerp (optie 1)		
Locatie: Oegstgeest		
Projectnummer: 2000.06	Formaat: AZ	Documentnummer: 2000.06-05-03-001
Maataanduiding: m	Schaal: 1 : 200	Tekeningnummer: 2000.06-05-03-001.01
Getekend: P. Tompos	Fase: Ontwerp	Blad / bladen: 1 van 1
Gecontroleerd: K. Wezepoel	Status: DEFINITIEF	Datum: 30-09-2021
		Ingenieursbureau Rodewijk Zwanendreef 34 2161 KZ Lisse tel. 0252 - 22 47 07 rodewijk@projectvoorbereiding.nl www.projectvoorbereiding.nl
OPDRACHTGEVER: Gemeente Oegstgeest Rijngeesterstraatweg 13		