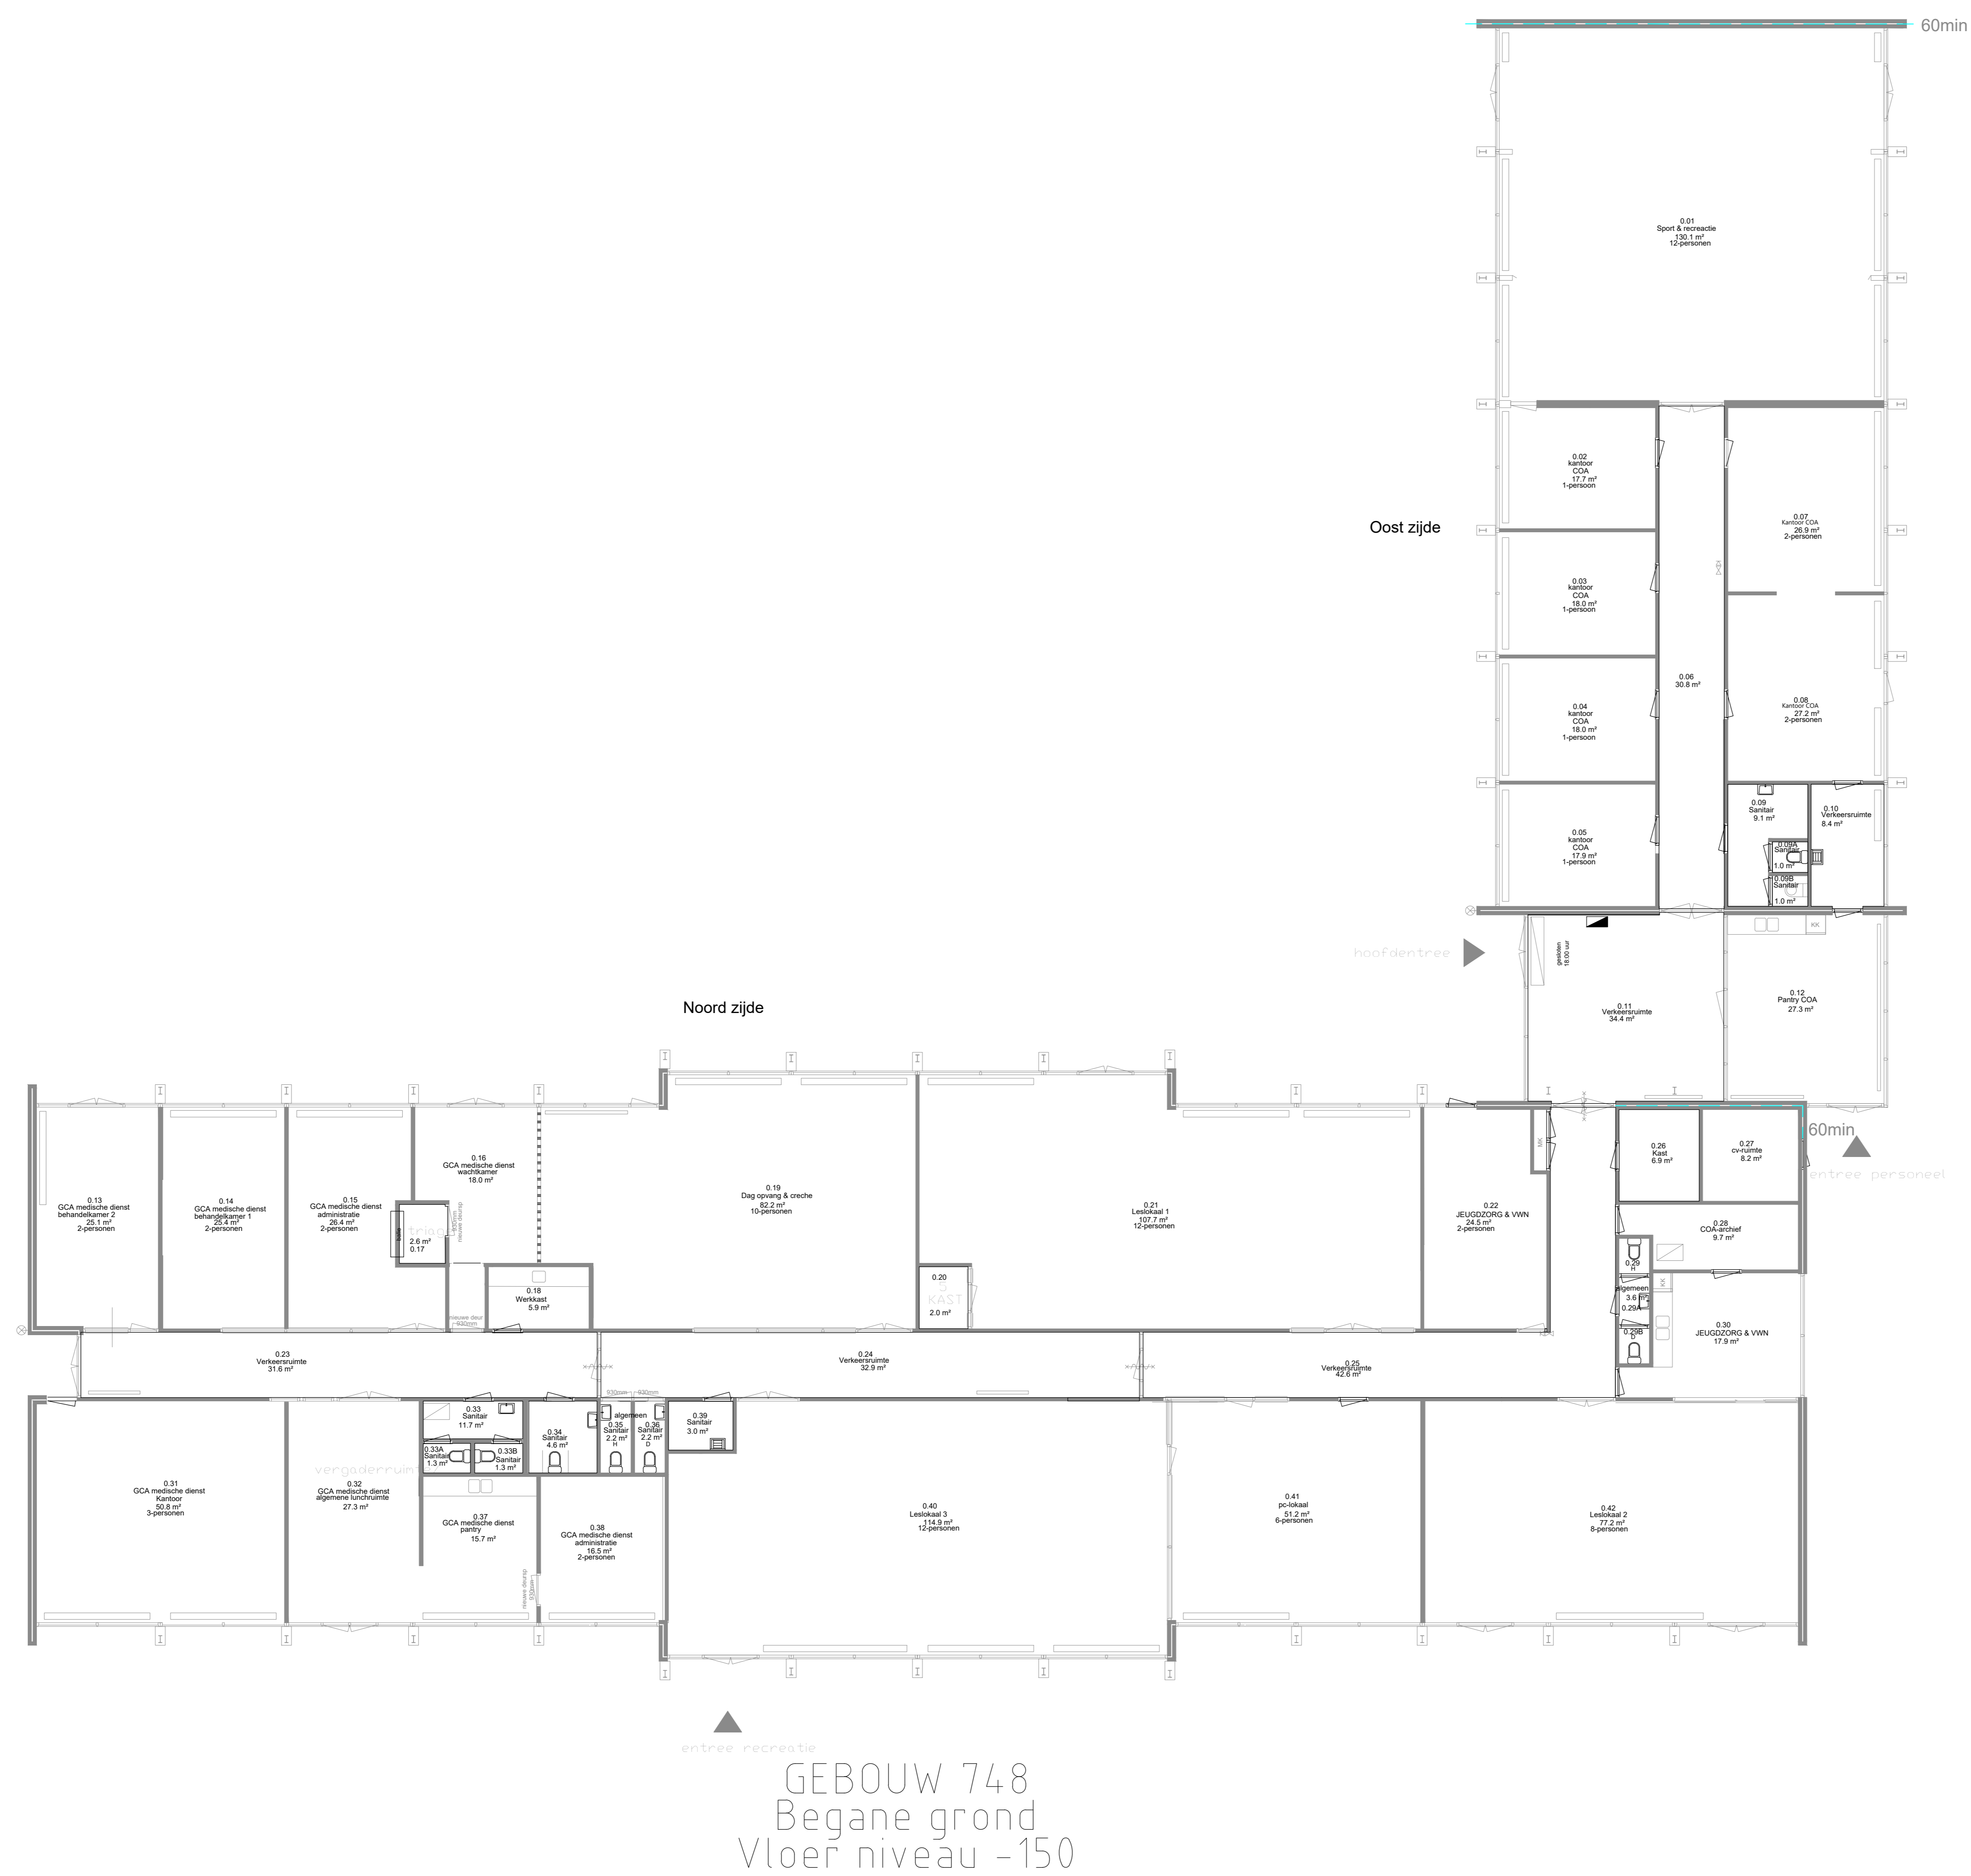


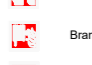
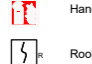


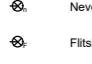
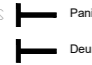
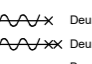
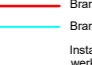



Behoort bij besluit van burgemeester en wethouders van Oegstgeest.

Datum besluit: 07/07/2021
Ons kenmerk: Z/21/146198



GEBOUW 748
Begane grond
Vloer niveau -150

-  Vrijstaande
-  Aansluiting
-  Verbindings
-  Hoofdentree

CONCEPT

D	-	-	-
C	-	-	-
B	-	-	-
A	2x Uitgave	TVB	NB - 15-06-2021
D	1x Uitgave	TVB	NB - 23-04-2021
scale	1:1	1:1	1:1

De InstallatieVraagbaak
 Jacobus Loozeij 118
 3318 SP OUDRHOEGT
 Website: www.vraagbaakgroep.nl Telefoon: 078-750 16 91 Fax: 078-750 16 99 Email: info@vraagbaakgroep.nl

Verbouwing zorginstelling tot status houder verblijf
 Opdrachtgever TOA Oegstgeest

PROJECT: **IVB_21002**

Plattegrond
 Ruimte en aantal personen

BLAD: **B900-00-01**

FORMAAT: A0 SCHAL: 1:100 GETEKEND: TVB DATUM: 23-04-2021

BWK/BEF: 22-07-2016