


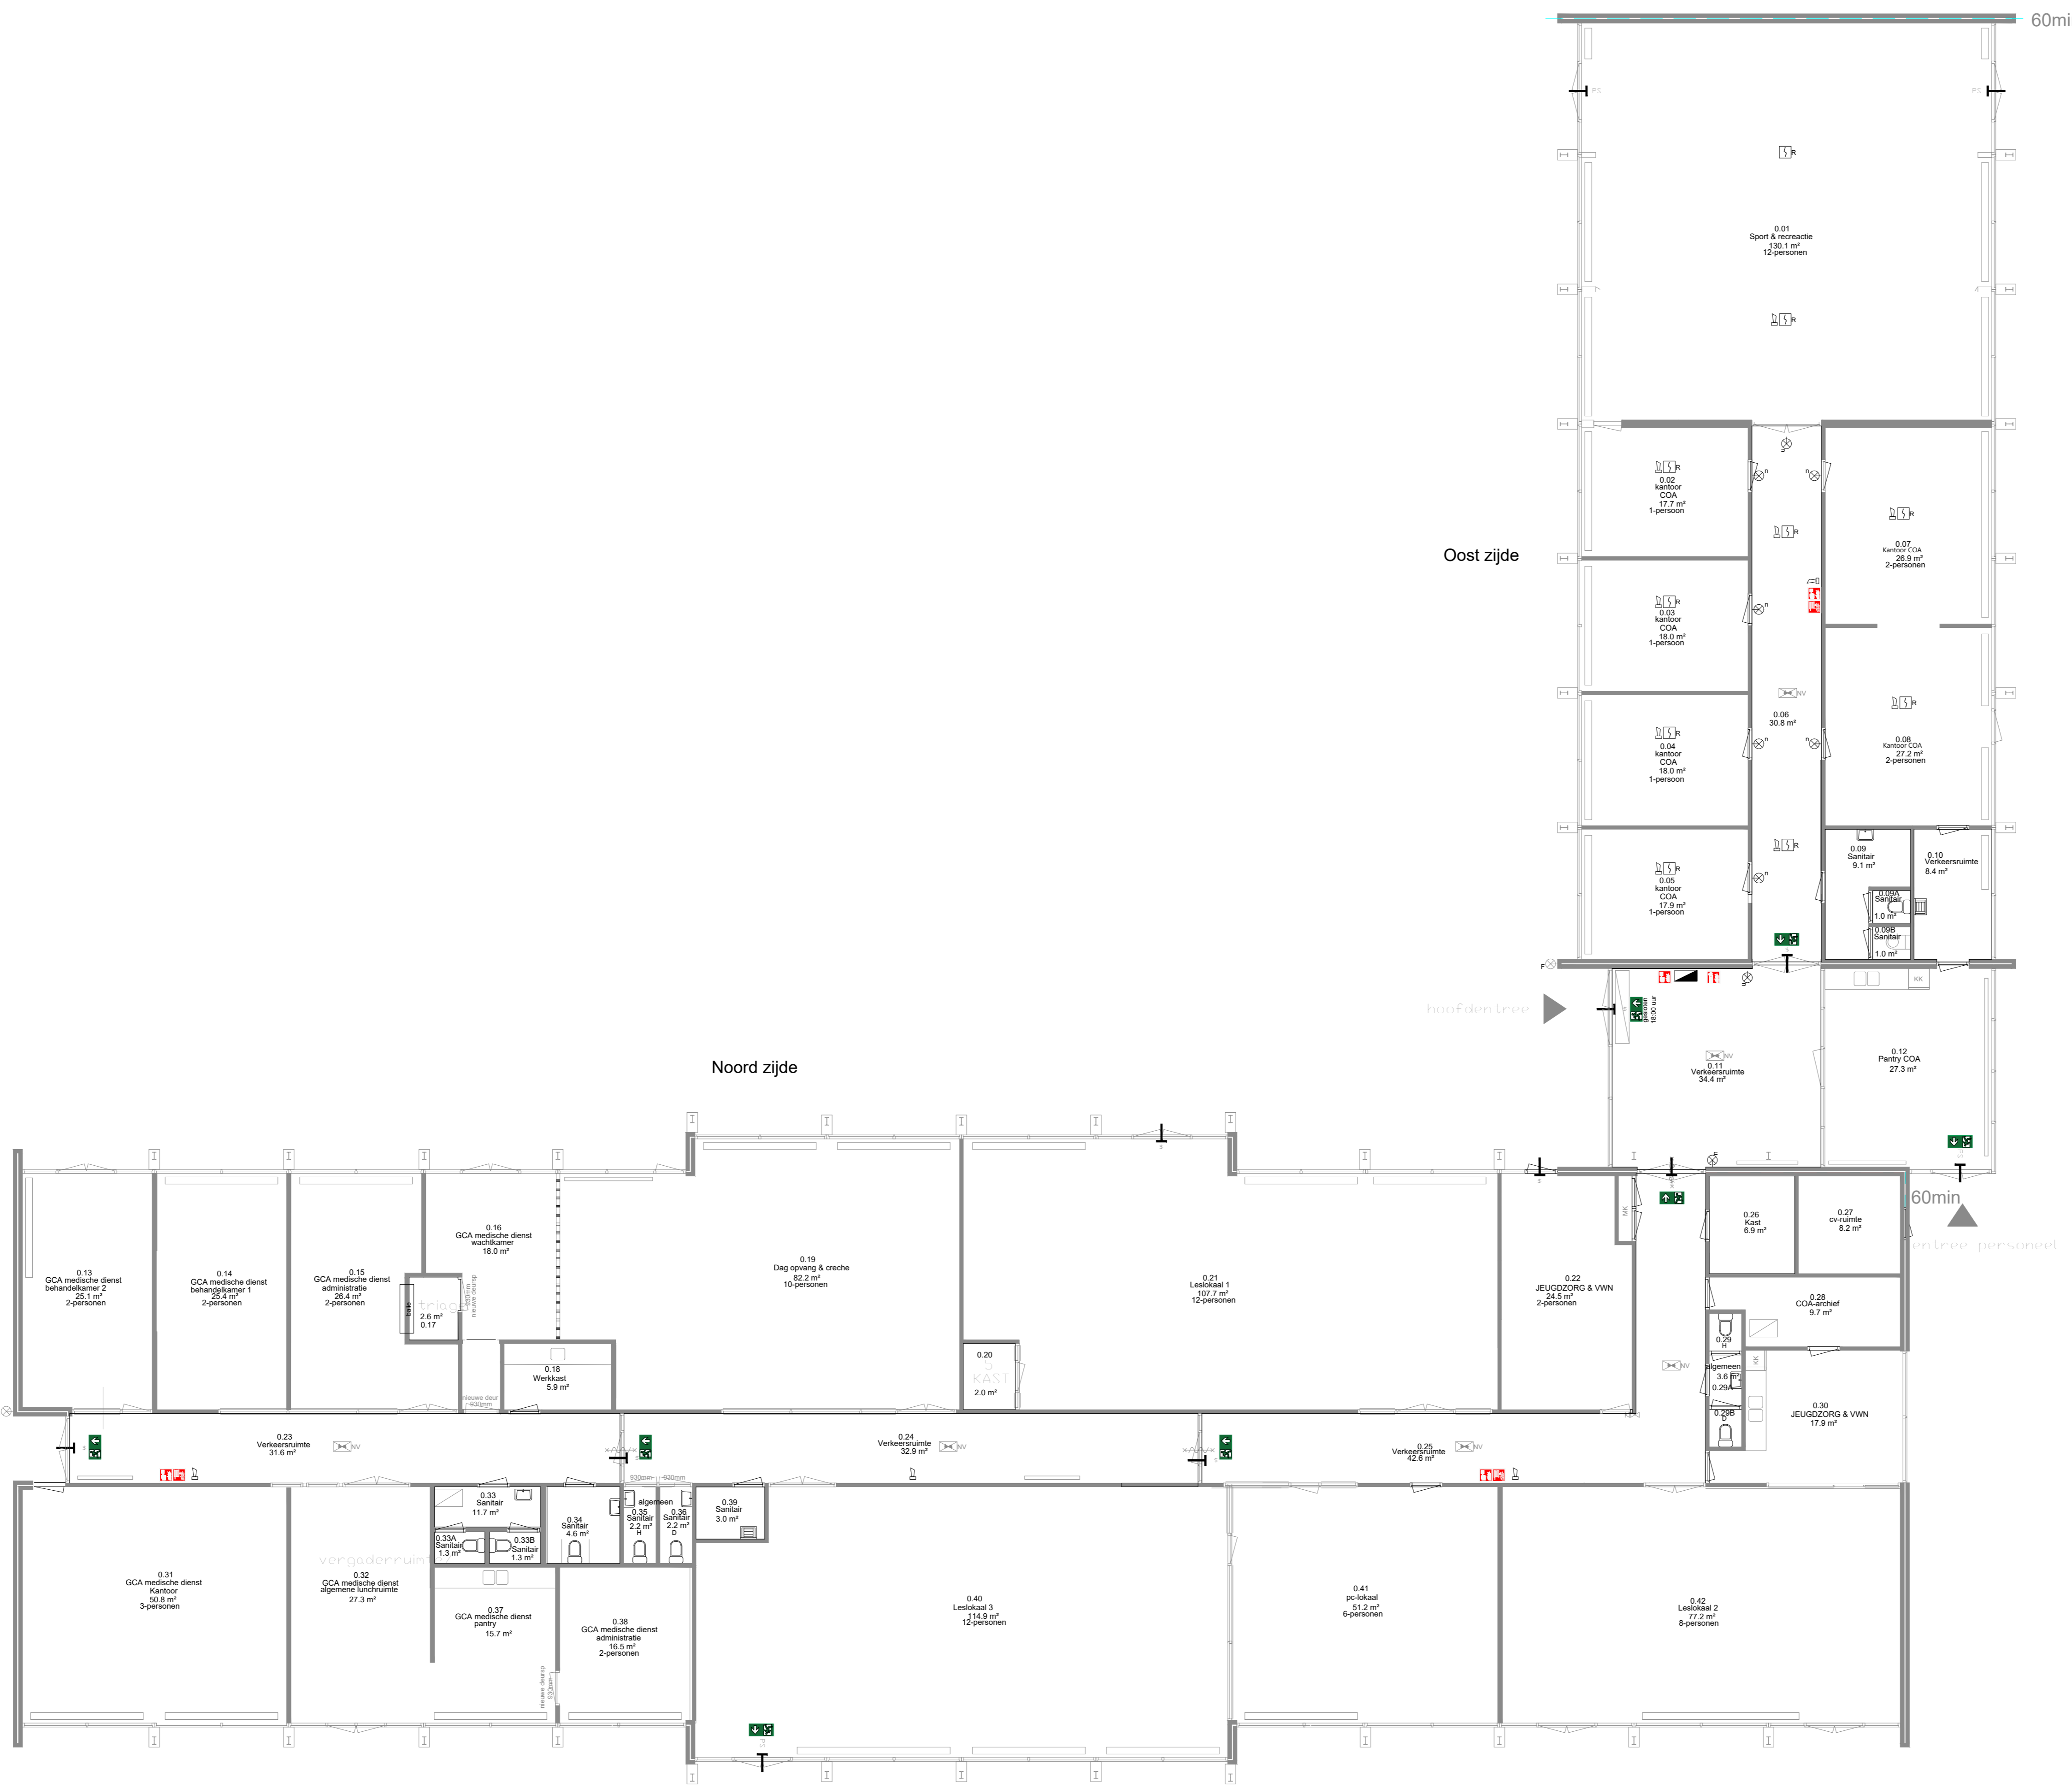







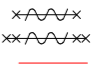
Behoort bij besluit van burgemeester en wethouders van Oegstgeest.

Datum besluit: 07/07/2021
Ons kenmerk: Z/21/146198



GEBOUW 748
Begane grond
Vloer niveau -150

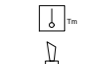

CONCEPT

| | | | |
|-----------------|-----|-----|------------|
| D | - | - | - |
| C | - | - | - |
| B | - | - | - |
| A | - | - | - |
| D te Uitgevoerd | TVB | AVB | 15-06-2021 |
| toetsen | BT | DKH | AKK |

De InstallatieVraagbaak
 Jacobus Lodewijk 118
 3318 SP OORDRECHT
 Website: www.vraagbaakgroep.nl Telefoon: 078-750 16 91 Fax: 078-750 16 99 Email: info@vraagbaakgroep.nl

Verbouwing zorginstelling tot stathouder verblijf
 Opdrachtgever: TDA Oegstgeest

ELEKTROTECHNISCHE INSTALLATIE
 BRANDVEILIG GEBOUW 748

Blad: E650-00-01
 Signatuur: [Signature]

FORMAAT: A0 SCHAAL: 1:100 GETHEKD: TVB DATUM: 21-04-2021

BWK XREF: 21-07-2021