


 

Toelichting
De gemeente Oegstgeest heeft onderhoudswerkzaamheden gepland op de Haarlemmerstraatweg in Oegstgeest. Dit onderhoud bestaat uit het vervagen van de lijnen van de afsluiting. Om de verkeersveiligheid te verbeteren is de wens om het gedeelte buiten de kom de snelheid te verlagen naar 60 km/h. De gemeente Oegstgeest heeft BonoTraffic's gevraagd om het ontwerp voor dit gedeelte uit te werken. Deze tekening geeft het ontwerp van TTW60-profiel met voorrangspunten weer.

Uitgangspunten


- TTW60-profiel
- Huidse rijbaanbreedte behouden

Ontwerpelementen

- Voorrangskruispunten
- Kruispuntplateau's aanbrengen


Aandachtspunten

- Verkeersborden indicatief weergeven

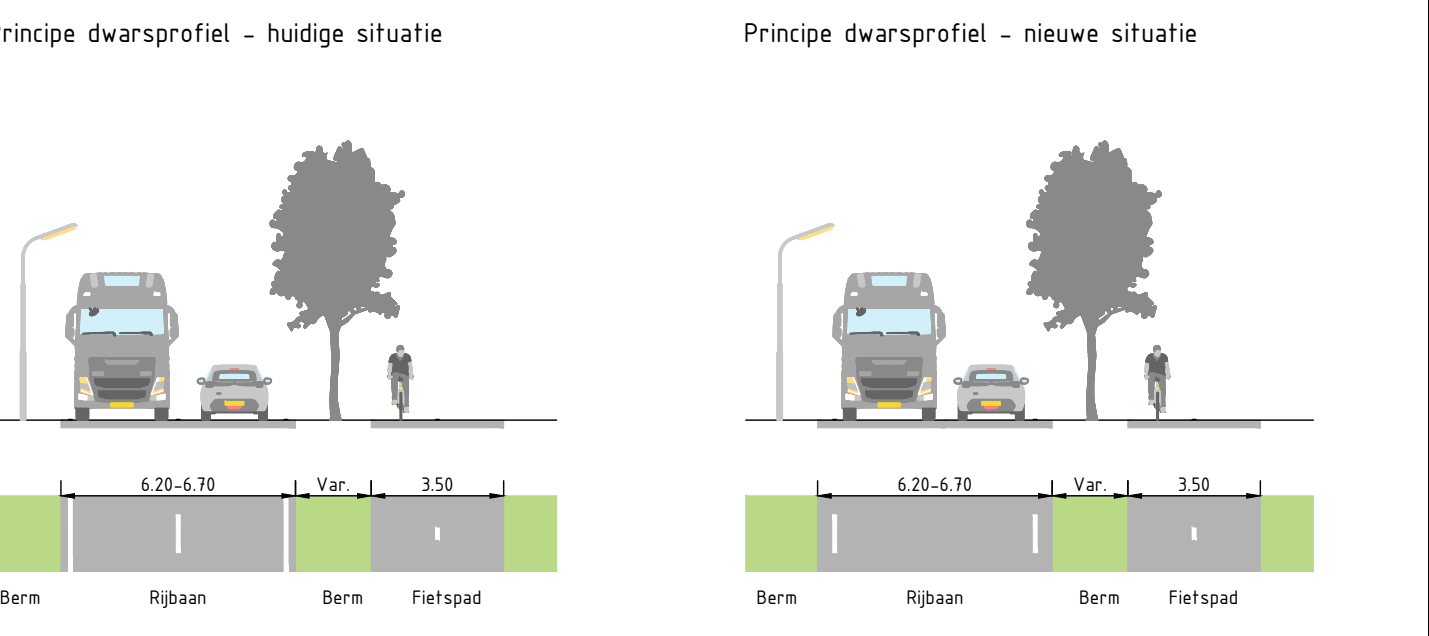

Legenda

Asfalt	Te plaatsen verkeersbord
Asfalt met witte steenslag	Te behouden verkeersbord
Rood asfalt	Te verwijderen verkeersbord
Berm	Dragaconstructie
Markering	
Ontwerplijn	
BGT-lijn	

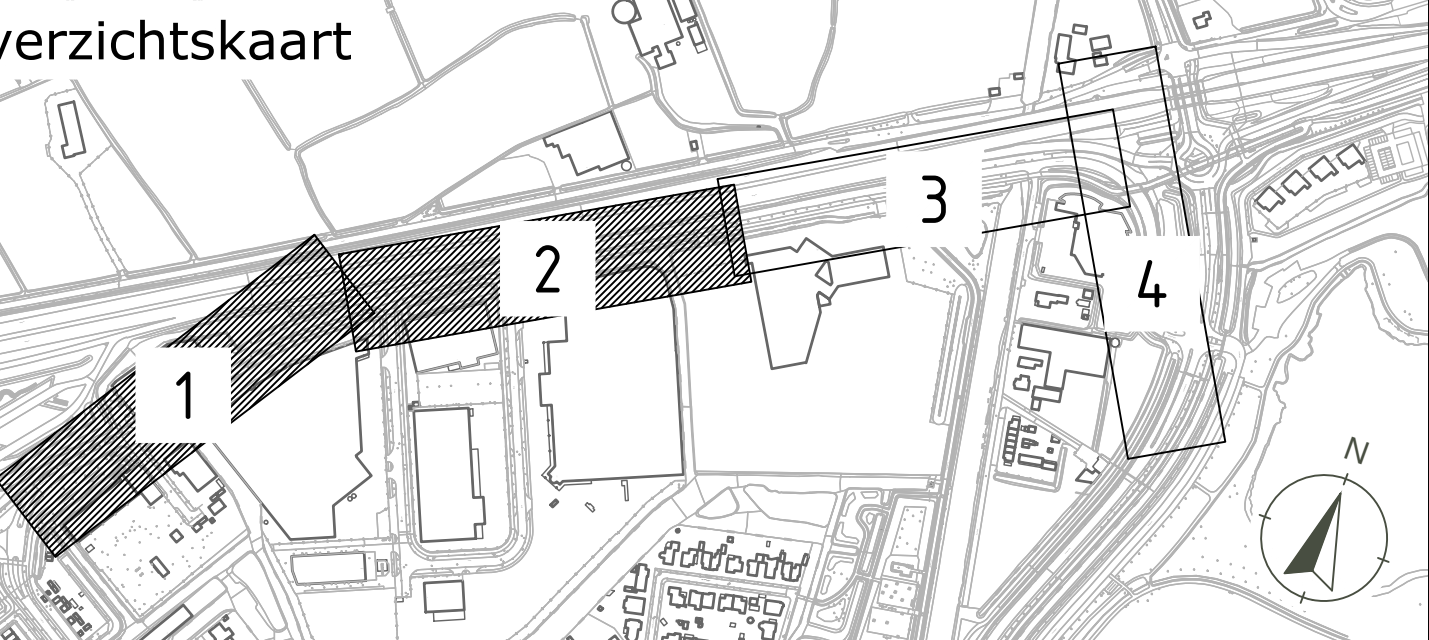

Ontwerp Haarlemmerstraatweg Oegstgeest

Opdrachtgever Gemeente Oegstgeest	Schetsontwerp Haarlemmerstraatweg
Projectcode 20-000-001	Tekening nr. 101-001
Status Concept	Verke 200
Schaal 1:200	Fotom 40x100
Blad 1 van 2	Datum van uitgave 27 juni 2024
Gekend door D. Jansen	Gecentreerd door W. van Tuijn
Vrijgegeven door M. Buitendijk	

BonoTraffic's

© BonoTraffic's | Alle rechten voorbehouden

